

U1 un K1 izbūves darba laikā transporta satiksmei slēgta Krišjāņa Barona iela.



pagaidu ceļa zīmes uzstādīšanas vieta un Nr.



1. Ceļa darbu vietas aprīkojumu uzstādīt atbilstoši MK noteikumi Nr. 421 "Noteikumi par darbavietu aprīkošanu uz ceļiem" prasībām.
2. Darbus veic SIA "WOLTEC"
3. Shēmas plānotais darbības laiks no 01.08.2018-29.12.2018.
4. Nodrošināt piekļūšanu objektiem slēgtā posma zonā.
5. Mainot ceļa darbu vietas robežas, nodrošināt aprīkojuma atbilstošu izvietojumu.
6. Darbu veicējam ir tiesības regulēt satiksmi darbu veikšanas laikā, ja rodas neparedzēti apstākļi, kurus ar darba vietas aprīkojuma shēmā esošajiem tehniskiem līdzekļiem nav iespējams nekavējoties novērst (MK Nr. 421 punkts 20).
7. Norobežojuma barjeras Nr.912 uzstādīt pirms satiksmei slēgtajiem ceļa darbu posmiem. Lietot vadstatņus (Nr.908, 909) vai barjeras (Nr.910, 911) darbu vietas norobežošanai no brauktuves. Izmantot palīgbarjeras vai signāllentes gājēju norobežošanai no darbu zonas.
8. Ceļa zīme Nr.710 tiek lietota īslaicīgi, kad attiecīgajā ceļa posmā nav iespējams caurbraukt.



301

Plāns

20000

JĀPRECIZĒ DARBU VEIKŠANAS PROJ.

30000

JĀPRECIZĒ DARBU VEIKŠANAS PROJ.




30

730


730

Griezums B-B

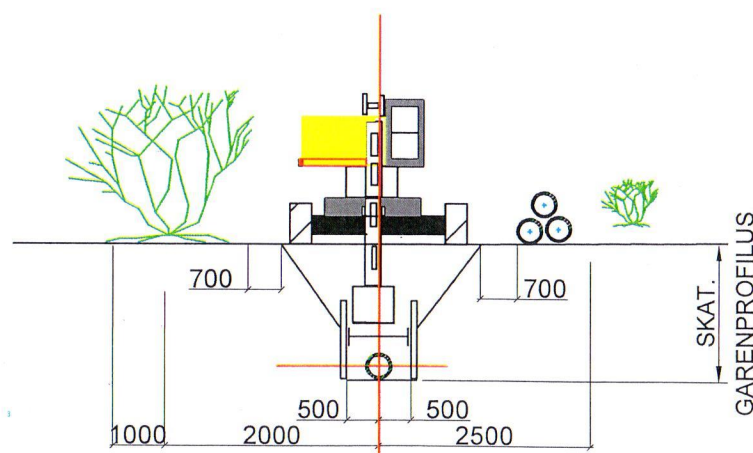

SKAT.

GARENPROFILUS

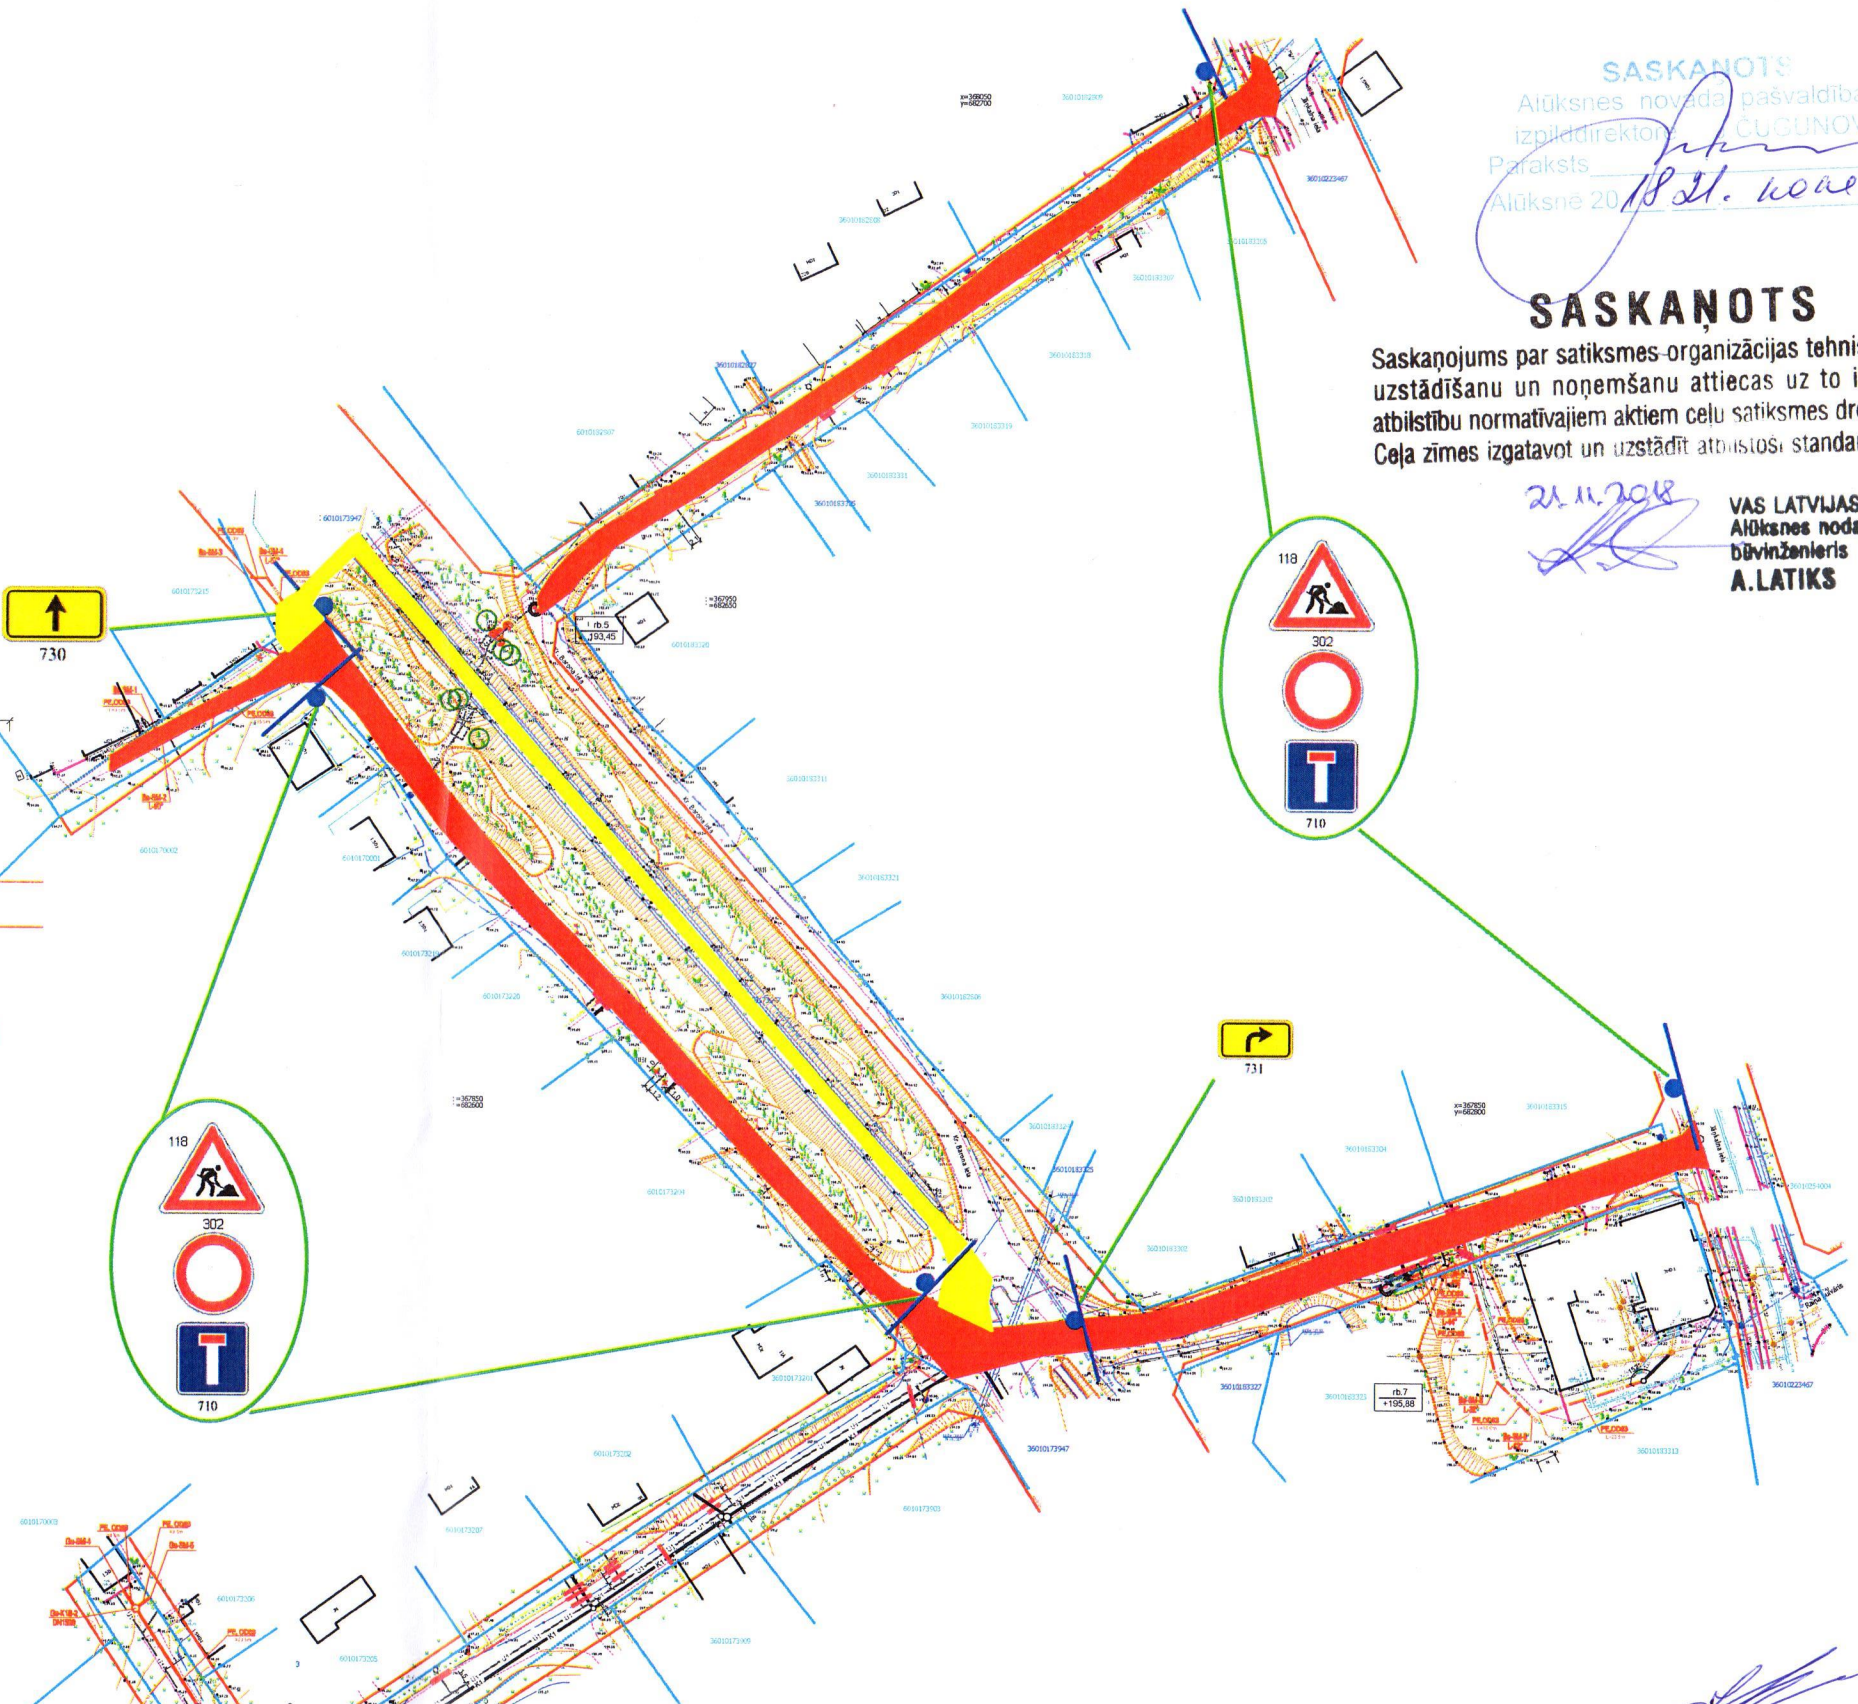

SASKANOTS

Alūksnes novada pašvaldības

izpildītājam: ČUGUNOVA

Paraksts

Alūksnē 20...

SASKANOTS

Saskaņojums par satiksmes-organizācijas tehnisko līdzekļu
uzstādīšanu un noņemšanu attiecas uz to izvietojuma
atbilstību normatīvajiem aktiem ceļu satiksmes drošības jomā.
Ceļa zīmes izgatavot un uzstādīt atbilstoši standartam LVS 77

21.11.2018

VAS LATVIJAS VALSTS CEĻI
Atbilstošas nodalbes
būvzinieris
A.LATIKS

Atbildīgais par ceļa zīmju uzstādīšanu : Igors Kovaļovs (tel. 20277404)