

# Shēma Nr.6 U1 un K1 izbūves darba laikā transporta satiksmei slēgta Helēnas iela.

ceļa darbu vieta





pagaidu ceļa zīmes uzstādīšanas vieta un Nr.



## PIEZĪMES

1. Ceļa darbu vietas aprīkojumu uzstādīt atbilstoši MK noteikumi Nr. 421 "Noteikumi par darbavietu aprīkošanu uz ceļiem" prasībām.
2. Darbus veic SIA "WOLTEC"
3. Shēmas plānotais darbības laiks no 01.05.2019-29.12.2019.
4. Nodrošināt piekļūšanu objektiem slēgtā posma zonā.
5. Mainot ceļa darbu vietas robežas, nodrošināt aprīkojuma atbilstošu izvietojumu.
6. Darbu veicējam ir tiesības regulēt satiksmi darbu veikšanas laikā, ja rodas neparedzēti apstākļi, kurus ar darba vietas aprīkojuma shēmā esošajiem tehniskiem līdzekļiem nav iespējams nekavējoties novērst (MK Nr. 421 punkts 20).
7. Norobežojuma barjeras Nr.912 uzstādīt pirms satiksmei slēgtajiem ceļa darbu posmiem. Lietot vadstātnis (Nr.908, 909) vai barjeras (Nr.910, 911) darbu vietas norobežošanai no brauktuves. Izmantot palīgbarjeras vai signāllentes gājēju norobežošanai no darbu zonas.
8. Pirms darbu uzsākšanas tiks informēti piegulošo zemju īpašnieki par ielas posma slēgšanas grafiku un braukšanas apgrūtinājumiem.
9. Vajājās tranšejas tiks norobežotas ar barjerām un signālgunīnīm. Darba dienas beigās tranšejas tiks aizbērtas.

## Darba vietas aprīkojuma shēma

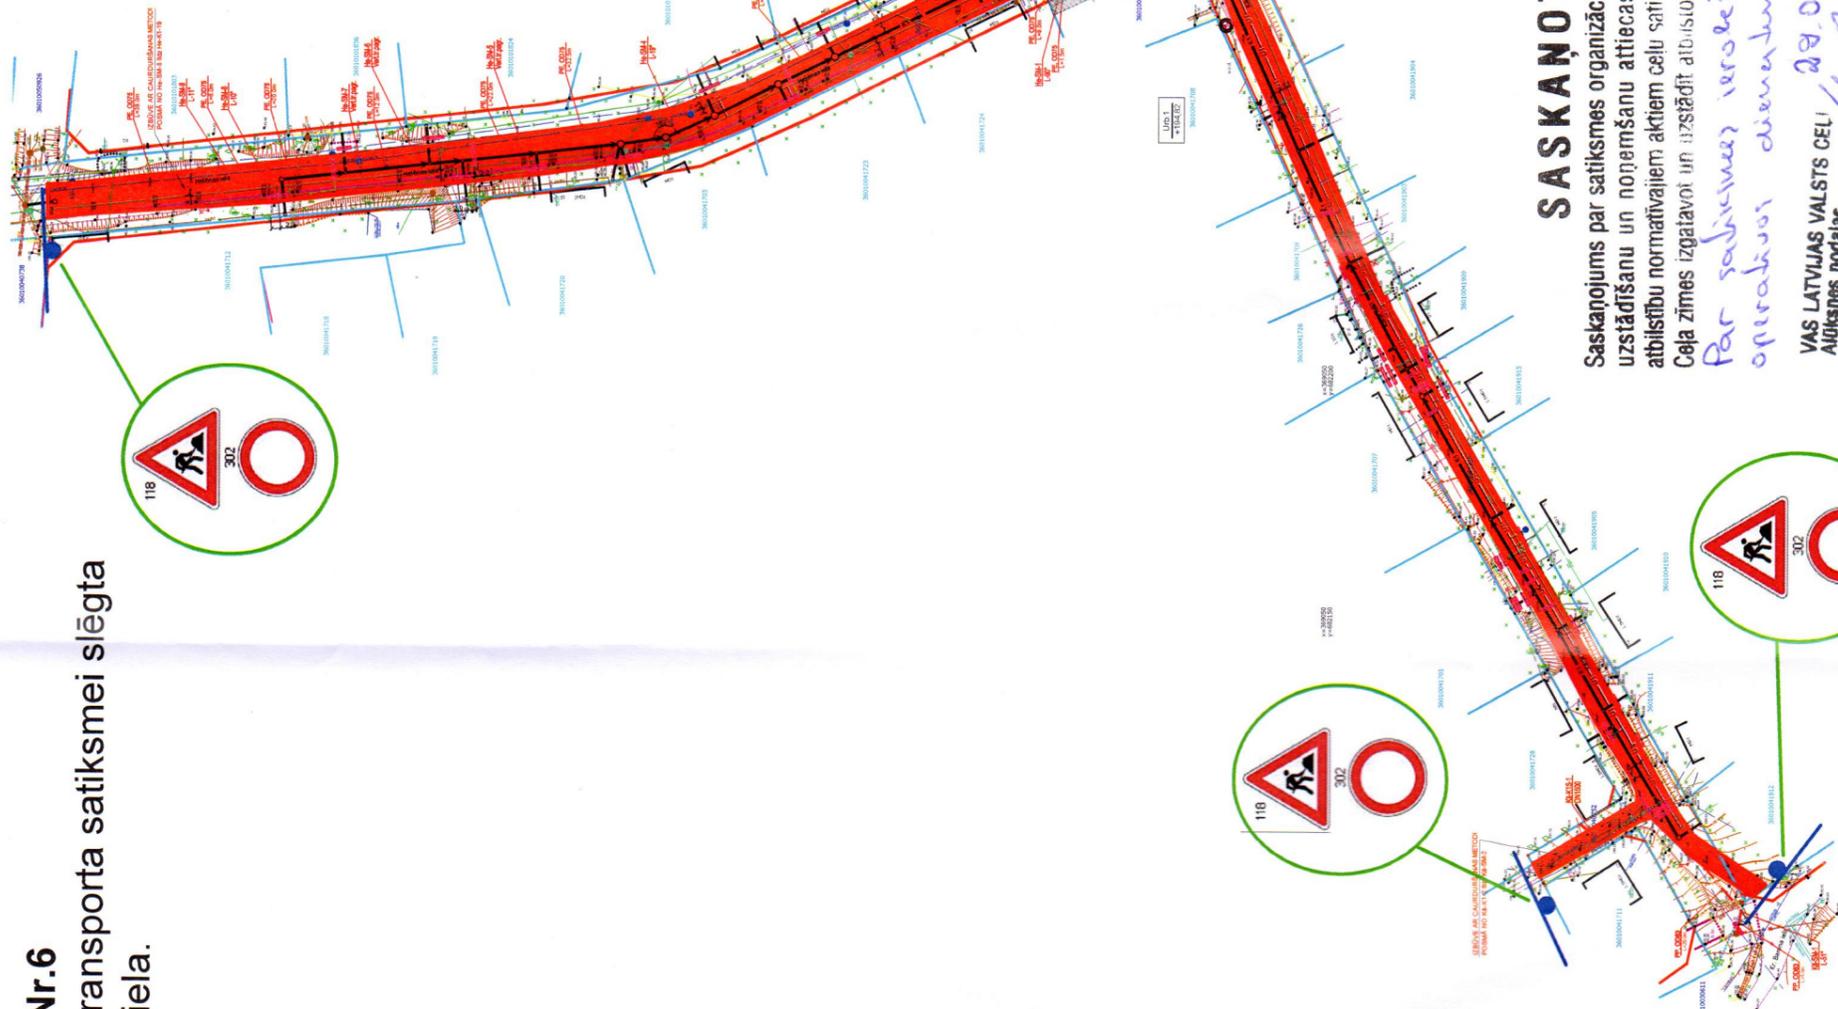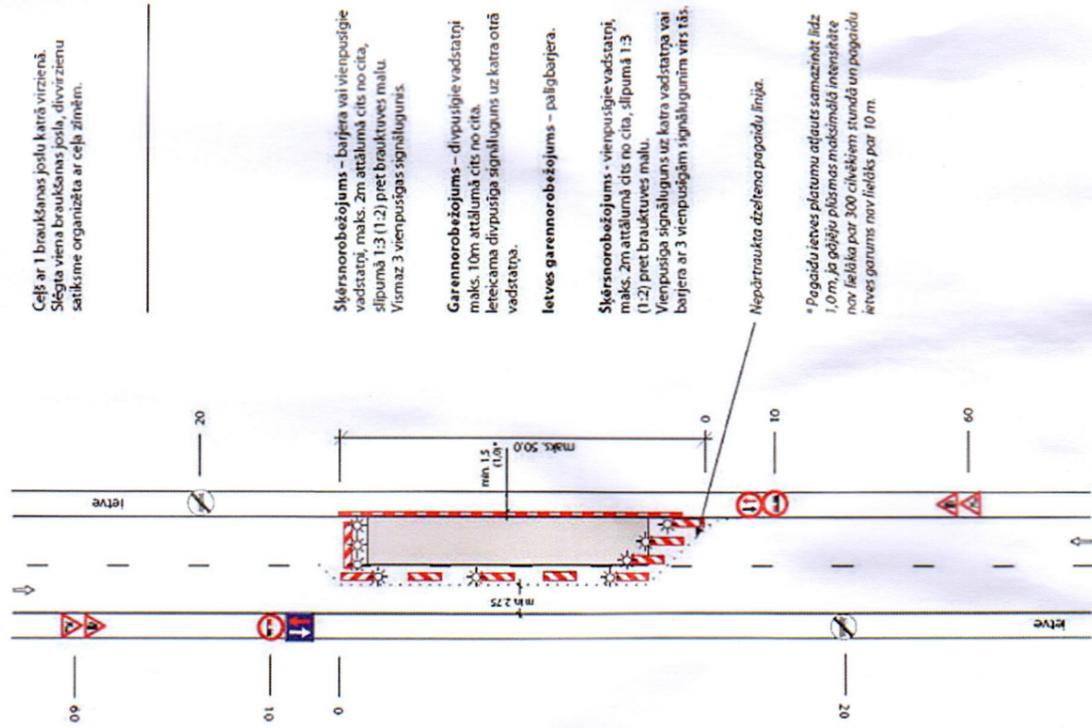

## SASKAŅOTS

Saskaņojums par satiksmes organizācijas tehnisko līdzekļu uzstādīšanu un noņemšanu attiecas uz to izvietojuma atbilstību normatīvajiem aktiem ceļu satiksmes drošības jomā. Ceļa zīmes izgatavot un uzstādīt atbilstoši standartam LVS 77

Par satiksmes ierobežojumiem informēt operatīvi dienestus - VED, VP, NMPD

VAS LATVIJAS VALSTS CEĻI  
Atļaušanas nodaļas  
būvzinātnieks  
A. LATIŅŠ

28.04.2019

*Saskaņots 2.05.19  
Igoris Kovalojs*

Atbildīgais par ceļa zīmju uzstādīšanu : Igoris Kovalojs (tel. 20277404)