


## Satiksmes organizācijas shēma Ūdensvada tīkla izbūves laikā Pils ielas un Siguldas ielas krustojumā

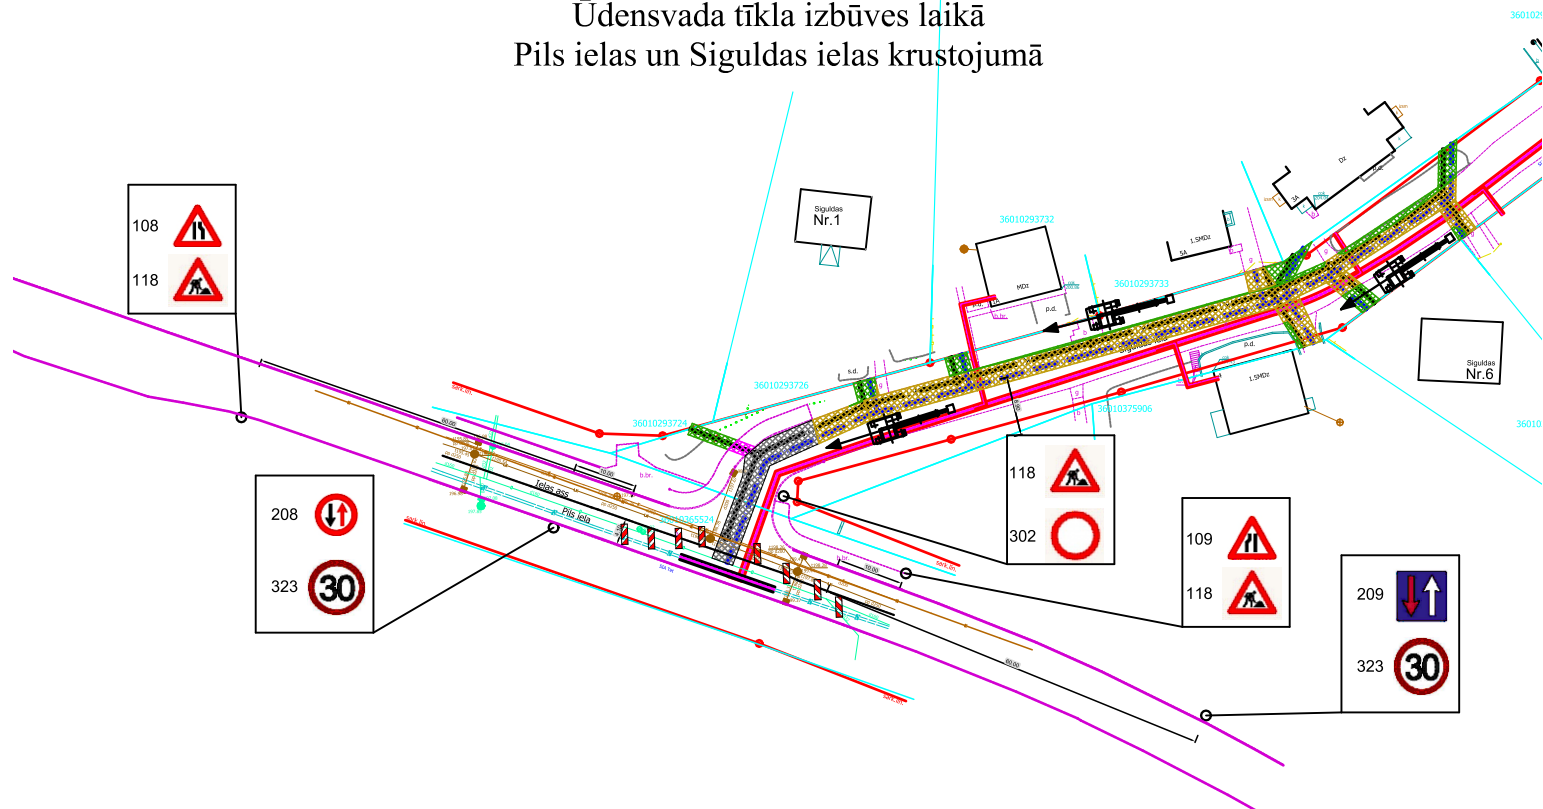

### PIEZĪMES:

1. Ceļa darbu vietas aprīkojumu uzstādīt atbilstoši MK noteikumi Nr. 421 "Noteikumi par darbavietu aprīkošanu uz ceļiem" prasībām.
2. Darbus veic SIA "Rūpe".
3. Shēmas plānotais darbības laiks no 02.08.2021.-06.08.2021.
4. Nodrošināt piekļūšanu objektiem būvdarbu izpildes laikā.
5. Mainot ceļa darbu vietas robežas, nodrošināt aprīkojuma atbilstošu izvietojumu.
6. Darbu veicējam ir tiesības regulēt satiksmi darbu veikšanas laikā, ja rodas neparedzēti apstākļi, kurus ar darba vietas aprīkojuma shēmā esošajiem tehniskiem līdzekļiem nav iespējams nekavējoties novērst (MK Nr. 421 punkts 20).
7. Lietot vadstatņus (Nr.908, 909) vai barjeras (Nr.910, 911) darbu vietas norobežošanai no brauktuves. Izmantot palīgbarjeras vai signāllentes gājēju norobežošanai no darbu zonas.
8. Būvdarbi tiks veikti slēdzot tikai vienu brauktuves joslu, tādā veidā nodrošinot nepārtrauktu transporta kustību.
9. Uz diennakts tumšo laiku, tranšejas tiks aizbērtas ciet .
10. Norobežojums ar vadstatņiem hmin - 0,5 m.
11. Ģīrsnorobežojumā - maks. 2m attālumā cits no cita, slīpumā 1:3 (1:2) pret brauktuves malu.
12. Garennorobežojumā - maks. 5m attālumā cits no cita.

Atbildīgais par ceļa zīmju uzstādīšanu:  
Artis Sviklis (t.26120920)  
26.07.2021.