


## Ūdensvada un kanalizācijas tīkla pārbūvei Malienas ielā

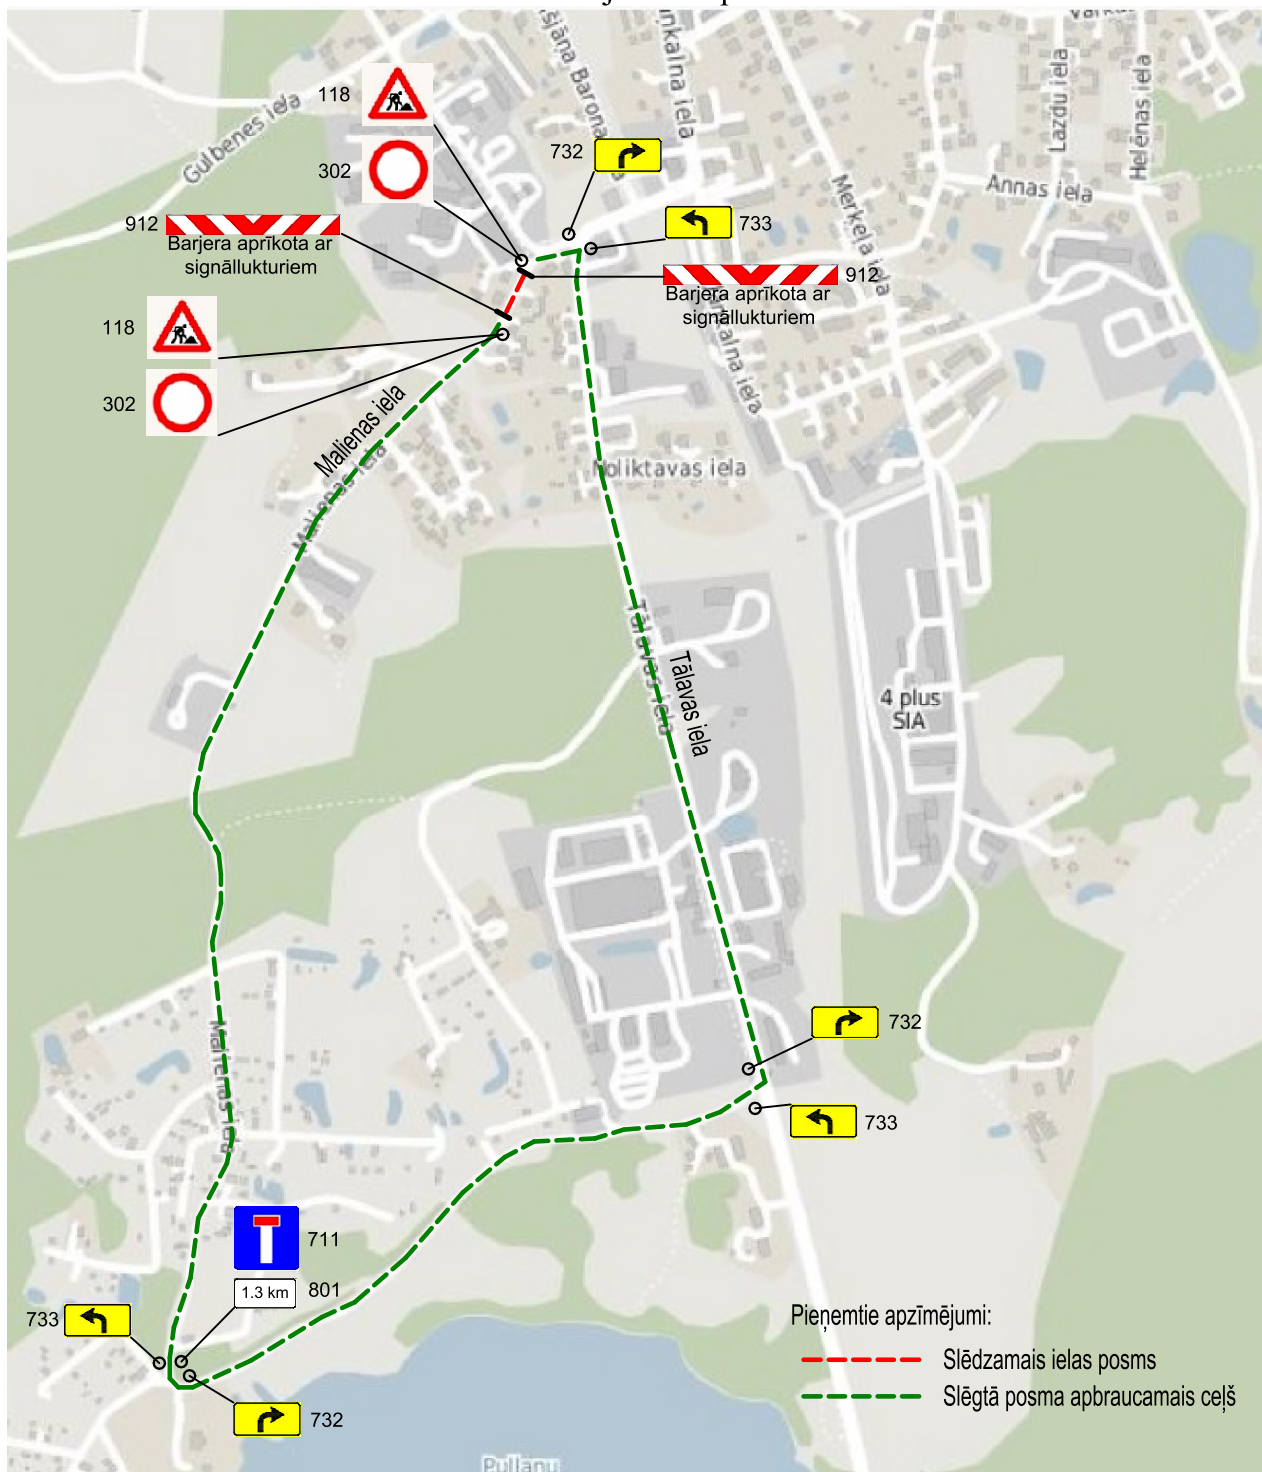

PIEZĪMES:

1. Ceļa darbu vietas aprīkojumu uzstādīt atbilstoši MK noteikumi Nr. 421 "Noteikumi par darbavietu aprīkošanu uz ceļiem" prasībām.
2. Darbus veic SIA "Rūpe".
3. Shēmas plānotais darbības laiks no 18.10.2021.-22.10.2021.
4. Nodrošināt piekļūšanu objektiem būvdarbu izpildes laikā.
5. Mainot ceļa darbu vietas robežas, nodrošināt aprīkojuma atbilstošu izvietošanu.
6. Darbu veicējam ir tiesības regulēt satiksmi darbu veikšanas laikā, ja rodas neparedzēti apstākļi, kurus ar darba vietas aprīkojuma shēmā esošajiem tehniskiem līdzekļiem nav iespējams nekavējoties novērst (MK Nr. 421 punkts 20).
7. Lietot vadstātņus (Nr.908, 909) vai barjeras (Nr.910, 911) darbu vietas norobežošanai no brauktuves. Izmantot palīgbarjeras vai signāllentes gājēju norobežošanai no darbu zonas.
8. Būvdarbi tiks veikti slēdzot visu ielas posmu, tādā veidā transporta kustību nodrošinot pa pavedceļu.
9. Uz diennakts tumšo laiku, slēgtais ielas posms tiks aprīkots ar signāllukturiem (slēdzamā posma abos galos).
10. Par ielas posma slēgšanu tiks informēti operatīvie dienesti (VP(Valsts policija), VUGD (Valsts ugunsdzēsības un glābšanas dienests, NMPD (Neatliekamās medicīniskās palīdzības dienests).

Atbildīgais par ceļa zīmju uzstādīšanu: Artis Sviklis (t.26120920)  
06.10.2021