Shēma Nr.1

U1 un K1 izbūves darba laikā transporta satiksmei slēgta Merķeļu iela.

ceļa darbu vieta

302 pagaidu ceļa zīmes uzstādīšanas vieta un Nr.

PIEZĪMES

1. Ceļa darbu vietas aprīkojumu uzstādīt atbilstoši MK noteikumi Nr. 421 "Noteikumi par darbavietu aprīkošanu uz ceļiem" prasībām.
2. Darbus veic SIA "WOLTEC"
3. Shēmas plānotais darbības laiks no 01.08.2018-29.12.2018.
4. Nodrošināt piekļūšanu objektiem slēgtā posma zonā.
5. Mainot ceļa darbu vietas robežas, nodrošināt aprīkojuma atbilstošu izvietojumu.
6. Darbu veicējam ir tiesības regulēt satiksmi darbu veikšanas laikā, ja rodas neparedzēti apstākļi, kurus ar darba vietas aprīkojuma shēmā esošajiem tehniskiem līdzekļiem nav iespējams nekavējoties novērst (MK Nr. 421 punkts 20).
7. Norobežojuma barjeras Nr.912 uzstādīt pirms satiksmei slēgtajiem ceļa darbu posmiem. Lietot vadstatņus (Nr.908, 909) vai barjeras (Nr.910, 911) darbu vietas norobežošanai no brauktuves. Izmantot palīgbarjeras vai signāllentes gājēju norobežošanai no darbu zonas.
8. Zīmes tiek uzstādītas, kad atiecīgais krustojums ir slēgts.

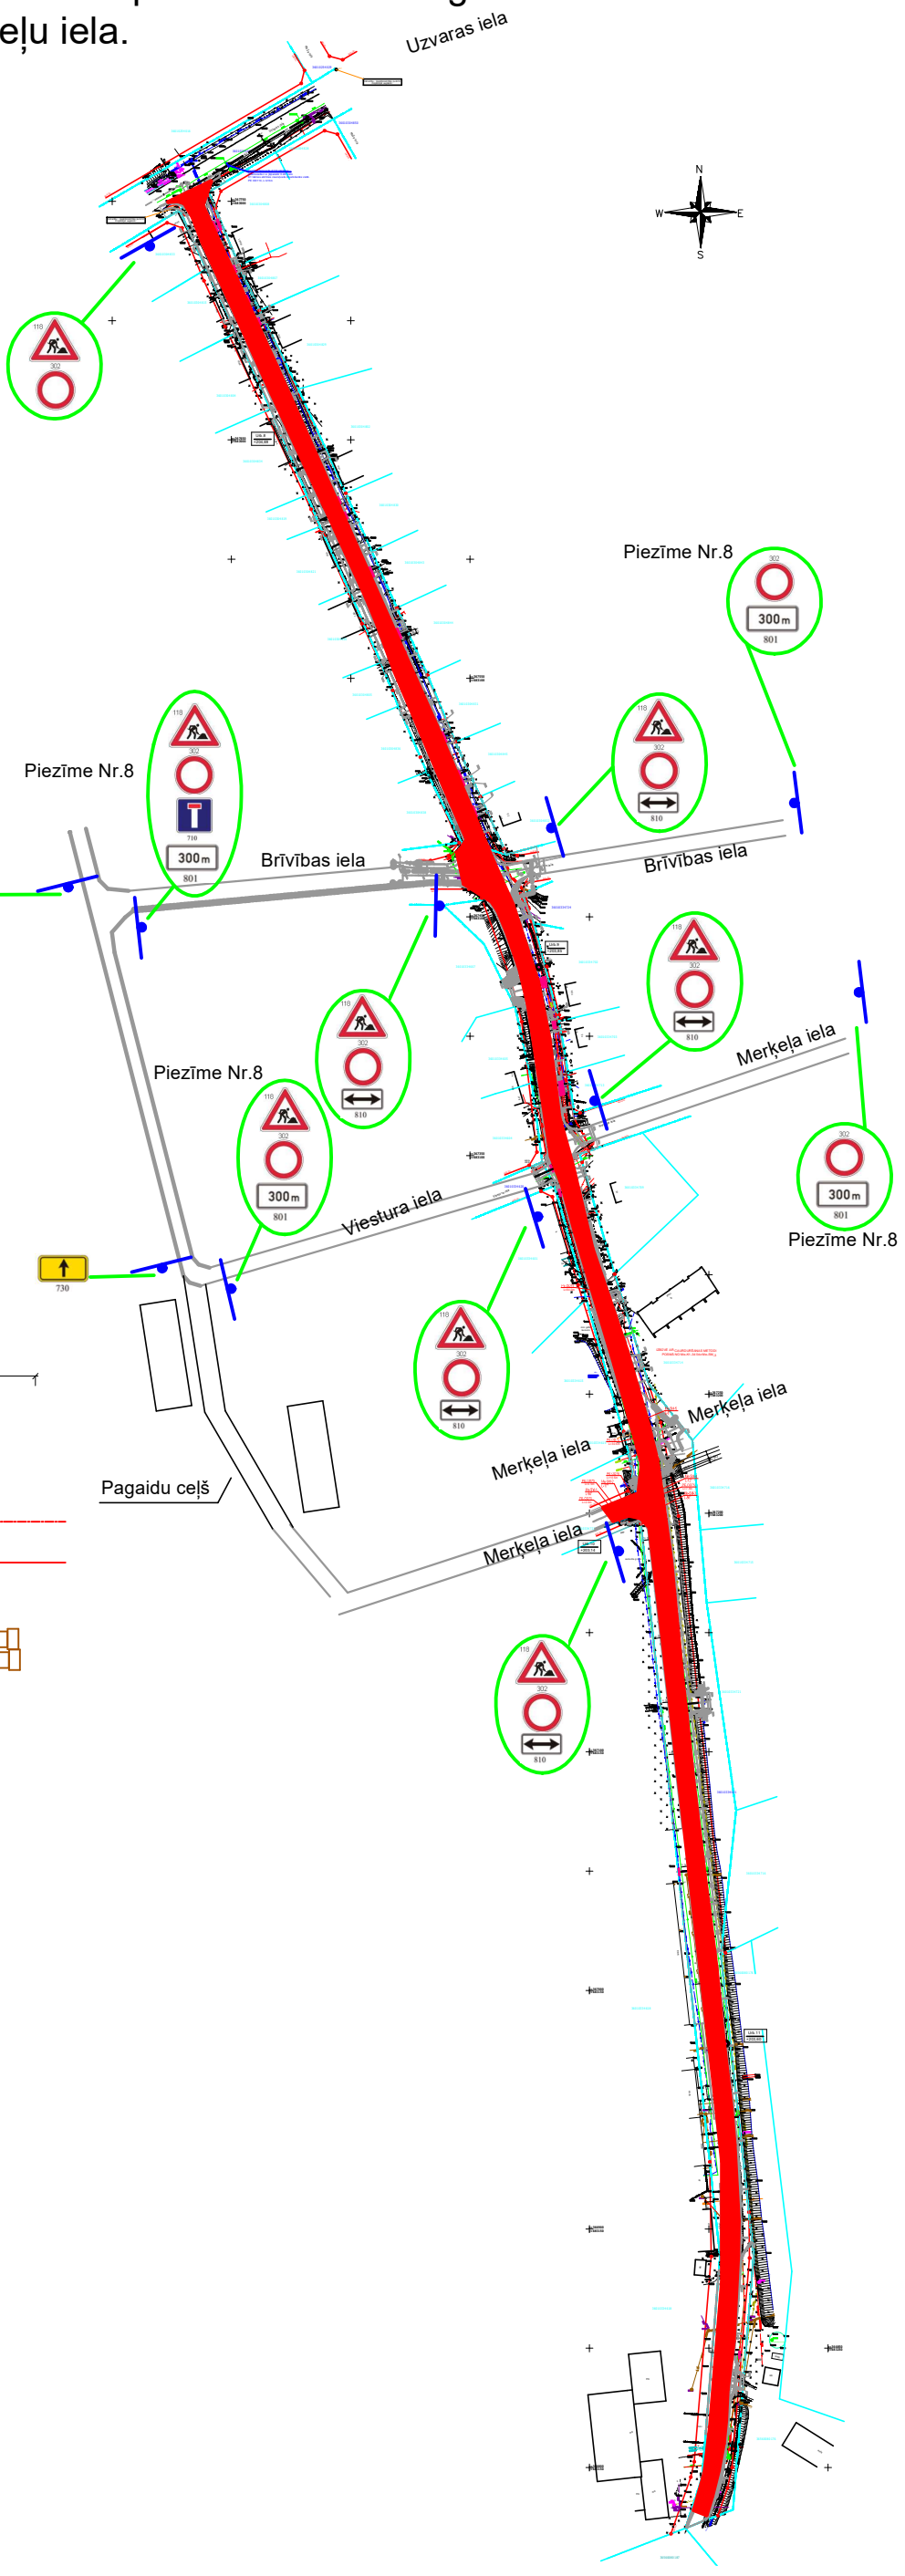

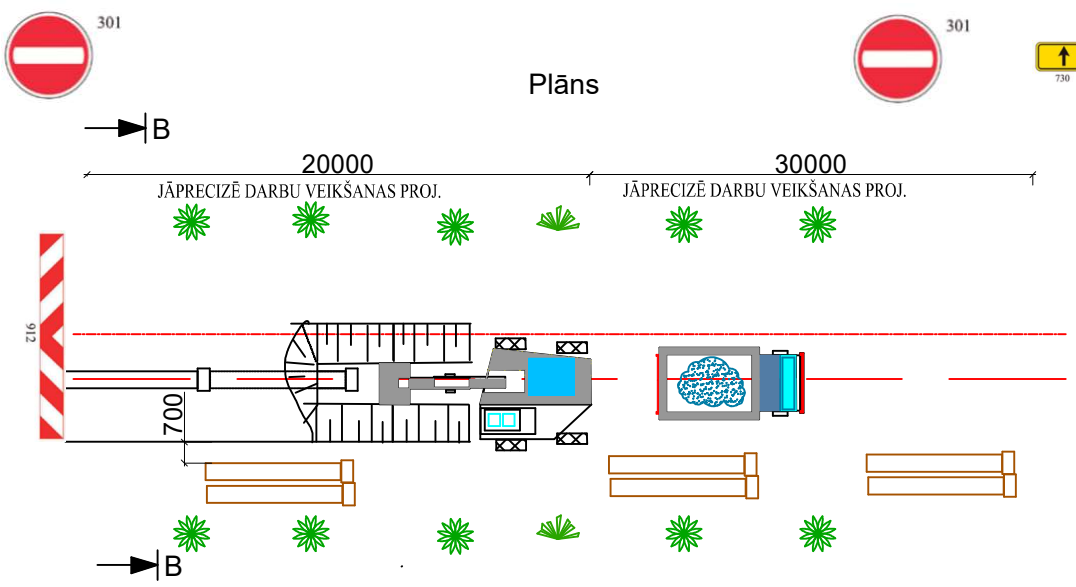

Griezums B-B

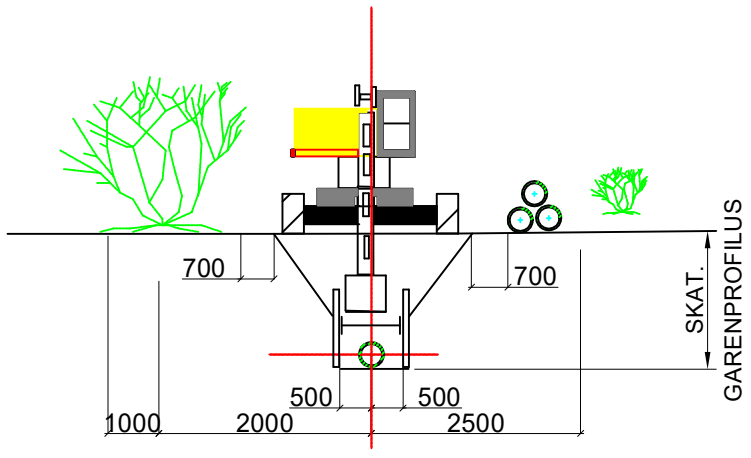

Atbildīgais par ceļa zīmju uzstādīšanu : Igors Kovaļovs (tel. 20277404) _____